

DP10

DEPARTEMENT DES DEUX-SEVRES

VILLE DE NIORT

Lieudit "Le Moulin à Vent"

Cadastrée Section HT n°83p et 84p

# DECLARATION PREALABLE DE DIVISION

## PLAN DE PROPOSITION N°1


Echelle: 1/200



Ref: 13-0243

Conformément au PV de Bornage du 23 Octobre 2013  
Dressé par Joël DUPUIS - SARL GEO 3D  
26-30 Avenue de Paris 79000 NIORT  
Tel:05.49.17.24.90-Fax:05.49.17.24.99  
Email:geo3dniort@geo3d.fr

Le : 28.10.2013  
né par : Jenny MOREAU  
Modifié le :  
Dessiné par :  
Modifié le :  
Dessiné par :

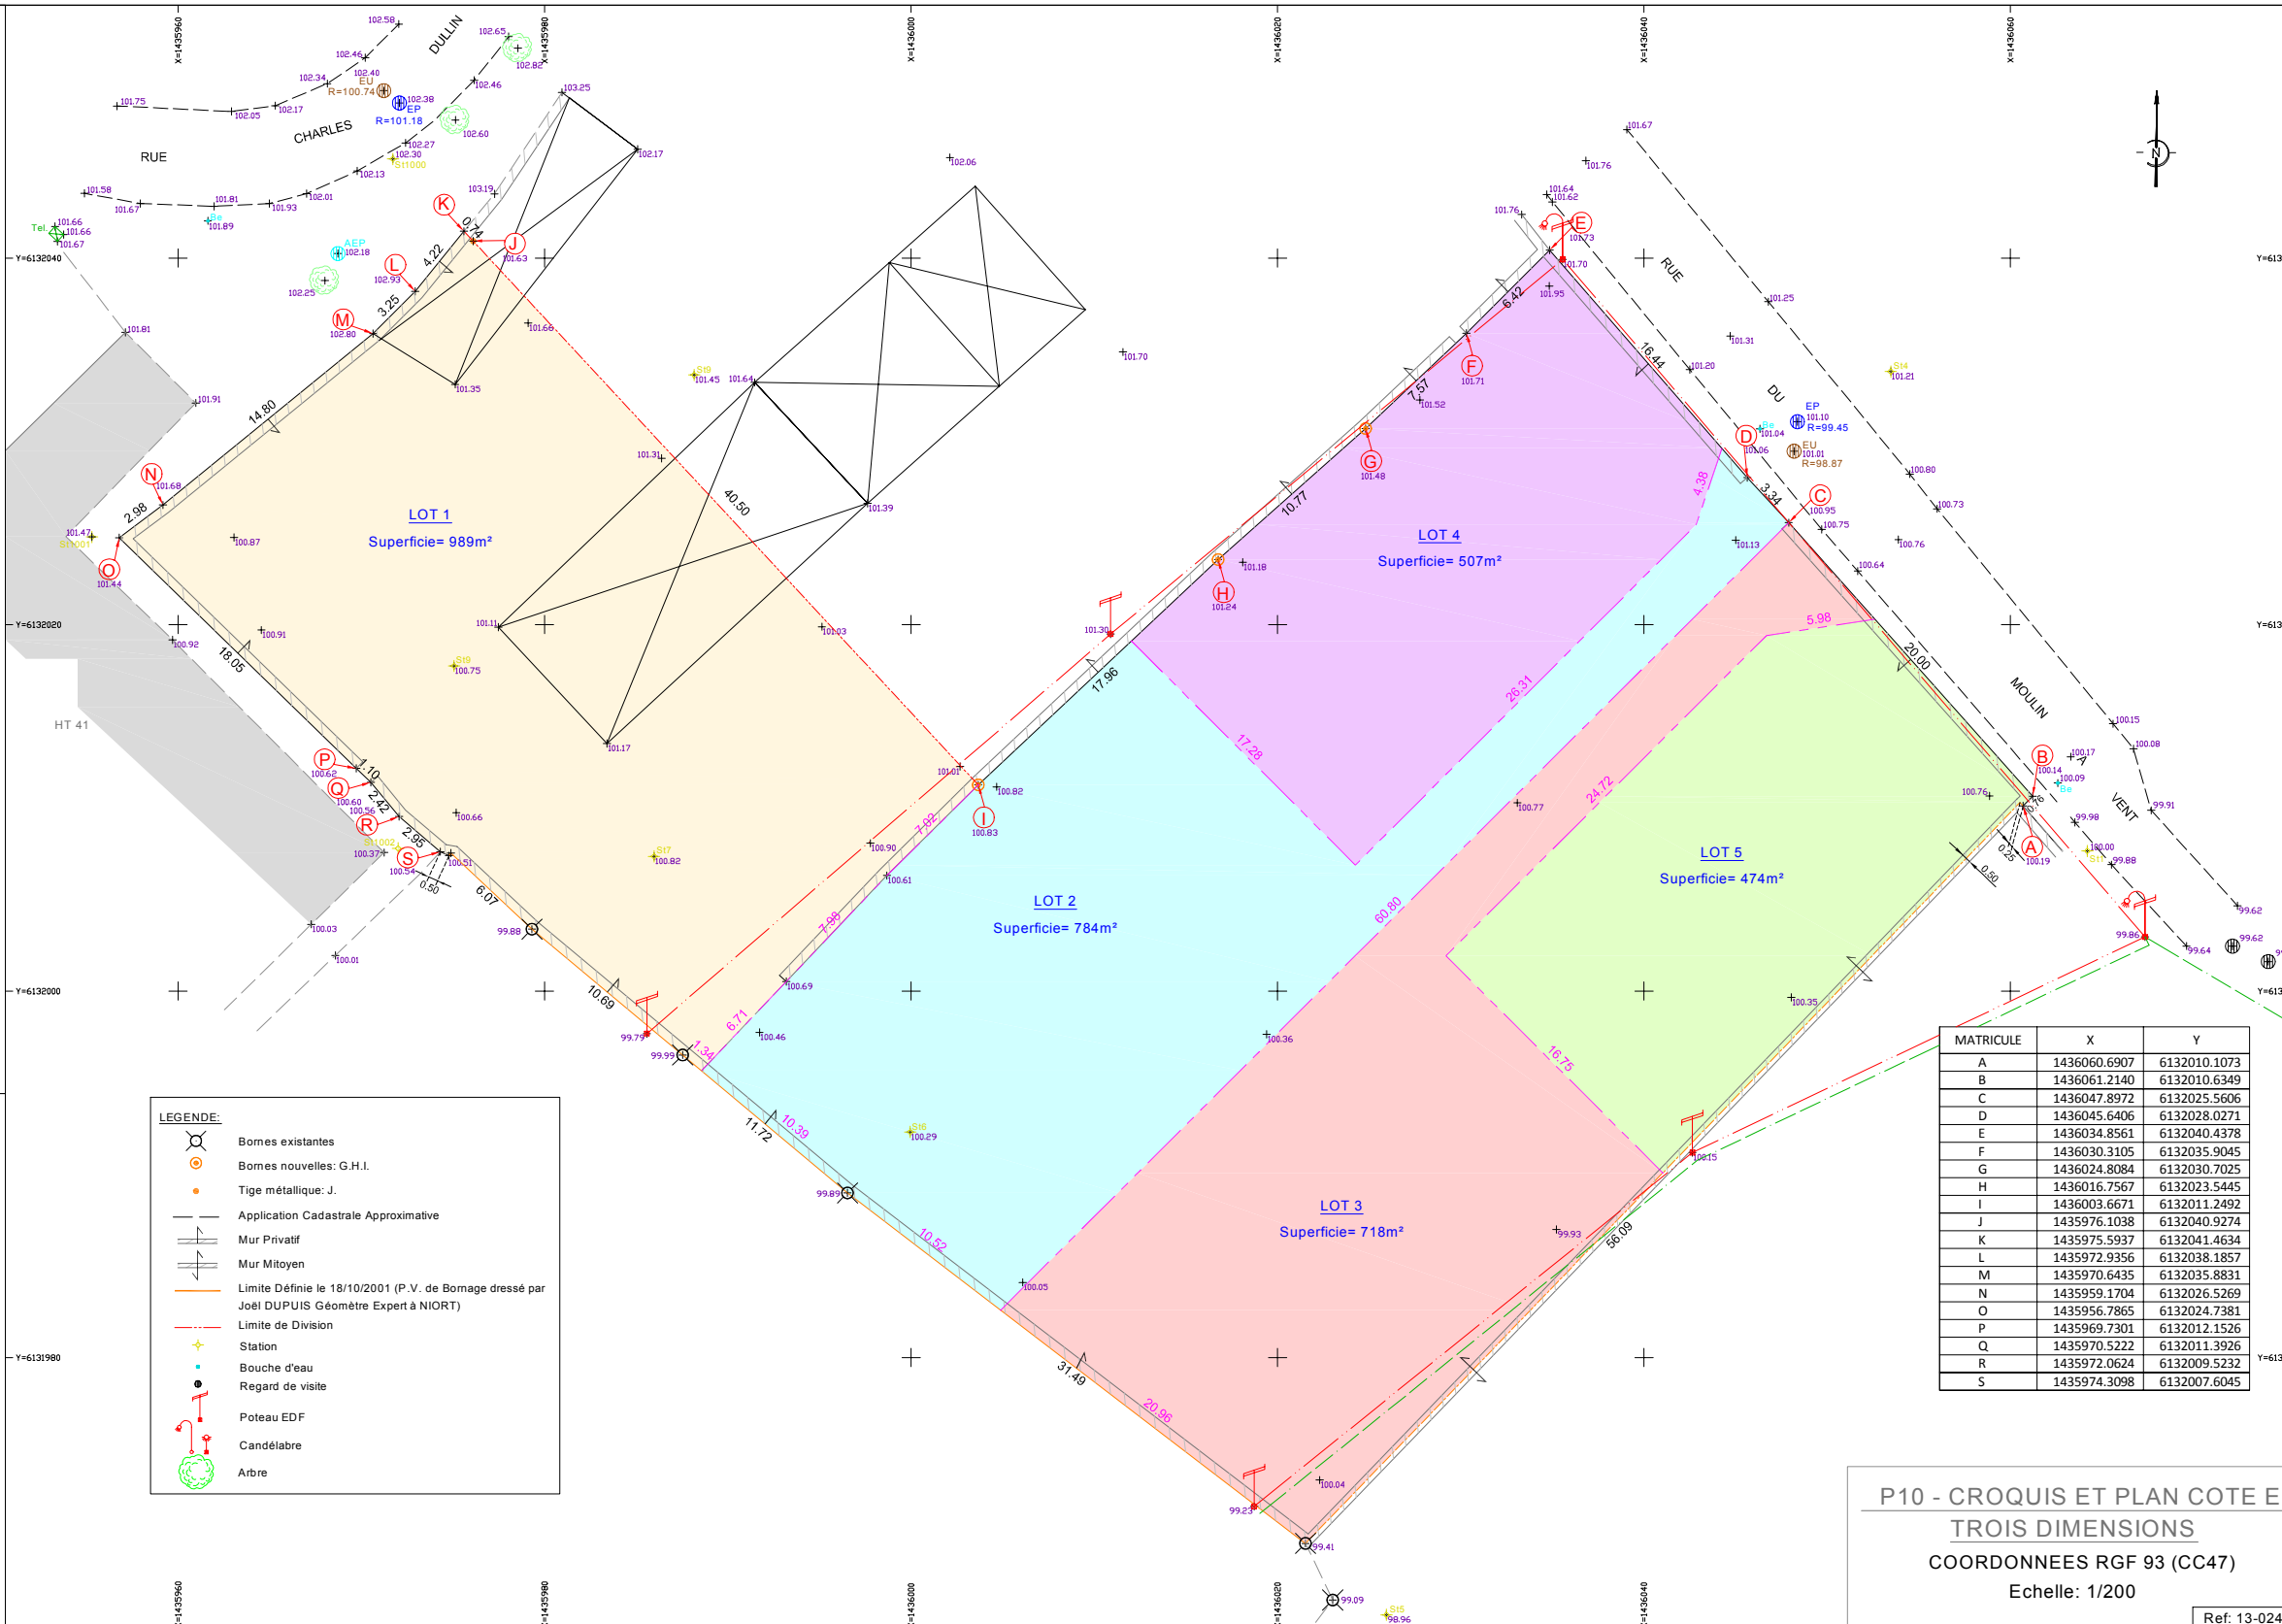

**LEGENDE:**

- Bomes existantes
- Bomes nouvelles: G.H.I.
- Tige métallique: J.
- Application Cadastreale Approximative
- Mur Privatif
- Mur Mitoyen
- Limite Définie le 18/10/2001 (P.V. de Bornage dressé par Joël DUPUIS Géomètre Expert à NIORT)
- Limite de Division
- Station
- Bouche d'eau
- Regard de visite
- Poteau EDF
- Candélabre
- Arbre

| MATRICULE | X            | Y            |
|-----------|--------------|--------------|
| A         | 1436060.6907 | 6132010.1073 |
| B         | 1436061.2140 | 6132010.6349 |
| C         | 1436047.8972 | 6132025.5606 |
| D         | 1436045.6406 | 6132028.0271 |
| E         | 1436034.8561 | 6132040.4378 |
| F         | 1436030.3105 | 6132035.9045 |
| G         | 1436024.8084 | 6132030.7025 |
| H         | 1436016.7567 | 6132023.5445 |
| I         | 1436003.6671 | 6132011.2492 |
| J         | 1435976.1038 | 6132040.9274 |
| K         | 1435975.5937 | 6132041.4634 |
| L         | 1435972.9356 | 6132038.1857 |
| M         | 1435970.6435 | 6132035.8831 |
| N         | 1435959.1704 | 6132026.5269 |
| O         | 1435956.7865 | 6132024.7381 |
| P         | 1435969.7301 | 6132012.1526 |
| Q         | 1435970.5222 | 6132011.3926 |
| R         | 1435972.0624 | 6132009.5232 |
| S         | 1435974.3098 | 6132007.6045 |

P10 - CROQUIS ET PLAN COTE EN TROIS DIMENSIONS  
COORDONNEES RGF 93 (CC47)  
Echelle: 1/200

Ref: 13-0243