

CROQUIS et PLAN Coté en Trois Dimensions - DP10



NIVELLEMENT RATTACHE AU NGF

NOTE DESCRIPTIVE

PROJET = DETACHEMENT D'UN TERRAIN A BATIR

Le terrain se trouve en zone constructible du PLU de la commune de PRAHECQ

- 1- Terrain destiné à être cédé en vue de construction de 4 maisons d'habitation
- 2- Accès indépendant du Lot 1 par la Rue de Niort, et des lots 2, 3 et 4 par la Rue PASTEUR
- 3- Périmètre à lotir (Superficie Totale = 2856 m<sup>2</sup>)

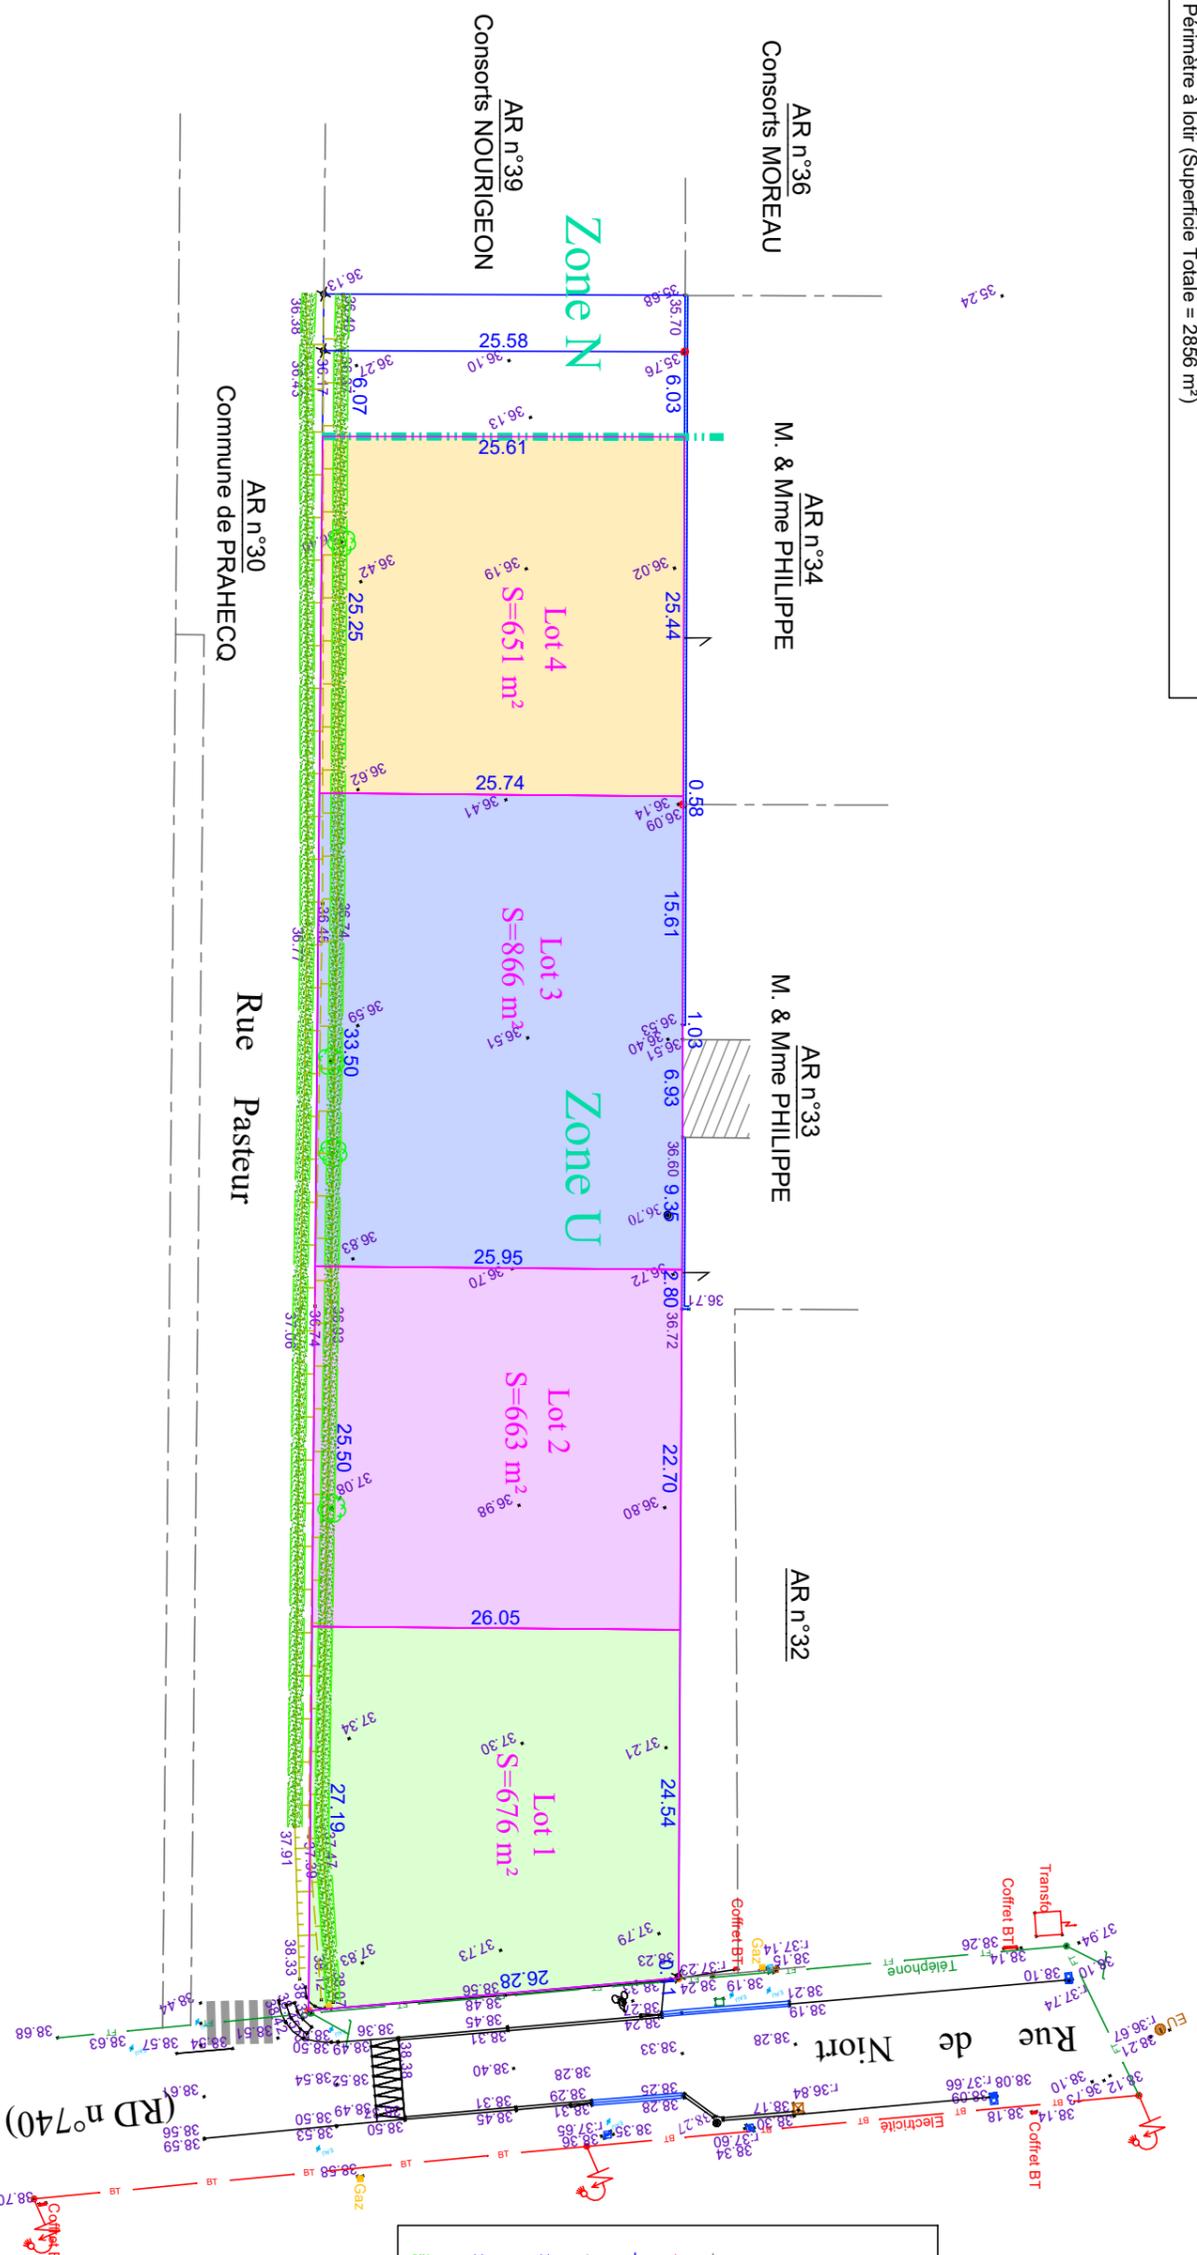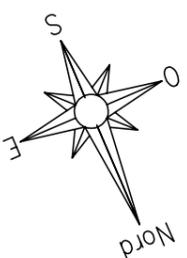

**LEGENDE:**

	Borne existante
	Borne nouvelle plantée ce jour
	Tige métallique plantée ce jour
	Clou d'arpentage planté ce jour
	Représentation cadastrale non garantie
	Limite de division
	Limite de bornage
	Clôture privative
	Mur mitoyen
	Mur privatif
	Haie

**AIR & GEO**  
Aménagement Ingénierie Réalisation  
Géomètres-Experts-Fonciers

Résidence JADE  
4 Rue Ernest Pérochon - 79000 NIORT  
Tél. 05 49 17 24 90 / niort@airgeo.fr

Pour copie conforme