

Département : **DEUX SEVRES**
 Commune : **SAINT GELAIS**
 Localisation : **Rue de RHE**
Parcelle AH n° 93

Projet d'Aménagement "Les Jardins de Rhé"

PLAN DES SOLS ET DES ESPACES VERTS

Echelle : 1:500

PA 8b

Maitre d'ouvrage
 Société BATTIRO OUEST
 50, Rue des Taillees
 79000 BESSINES
 Tél: 05.49.06.99.77
Architecte
 Agence Architectes Associés
 69 rue des Marais
 79000 NIORT
 Tél: 05.49.77.11.90 - aaniort@aaniort.fr
Maitre d'oeuvre
 Géomètre
 Bureau d'études VRD



Dossier : NI.154.2017-172493
 Date : 08.08.2018
 Fichier : NI_154_2017-172493 PA.dwg

Modifié le : _____
 Objet : _____


Echelle : **1/500**
 Demande d'alignement : oui non
 Raccord RGF 93 (CC47) : oui non

Raccord NGF : oui non
 Cotes normales : oui non
 Cotes orthométriques : oui non

PERIMETRE
 Borné : oui non
 Approuvé par les riviéres : oui non
 Esquisse : oui non
 PA modifié : oui non
 DCE : oui non


PROJET
 Application graphique : oui non
 Cotes graphiques provisoires : oui non
 Cotes chiffrées : oui non
 Surfaces d'arpentage : oui non

NDTK : L'utilisateur est tenu de veiller à la stabilité des bornes, jalons ou repères portés ou présent document, notamment par vérification des cotes ou autres indications qui y sont portées. Il s'agira en temps utile de déceler toutes discordances qui y pourraient constituer.

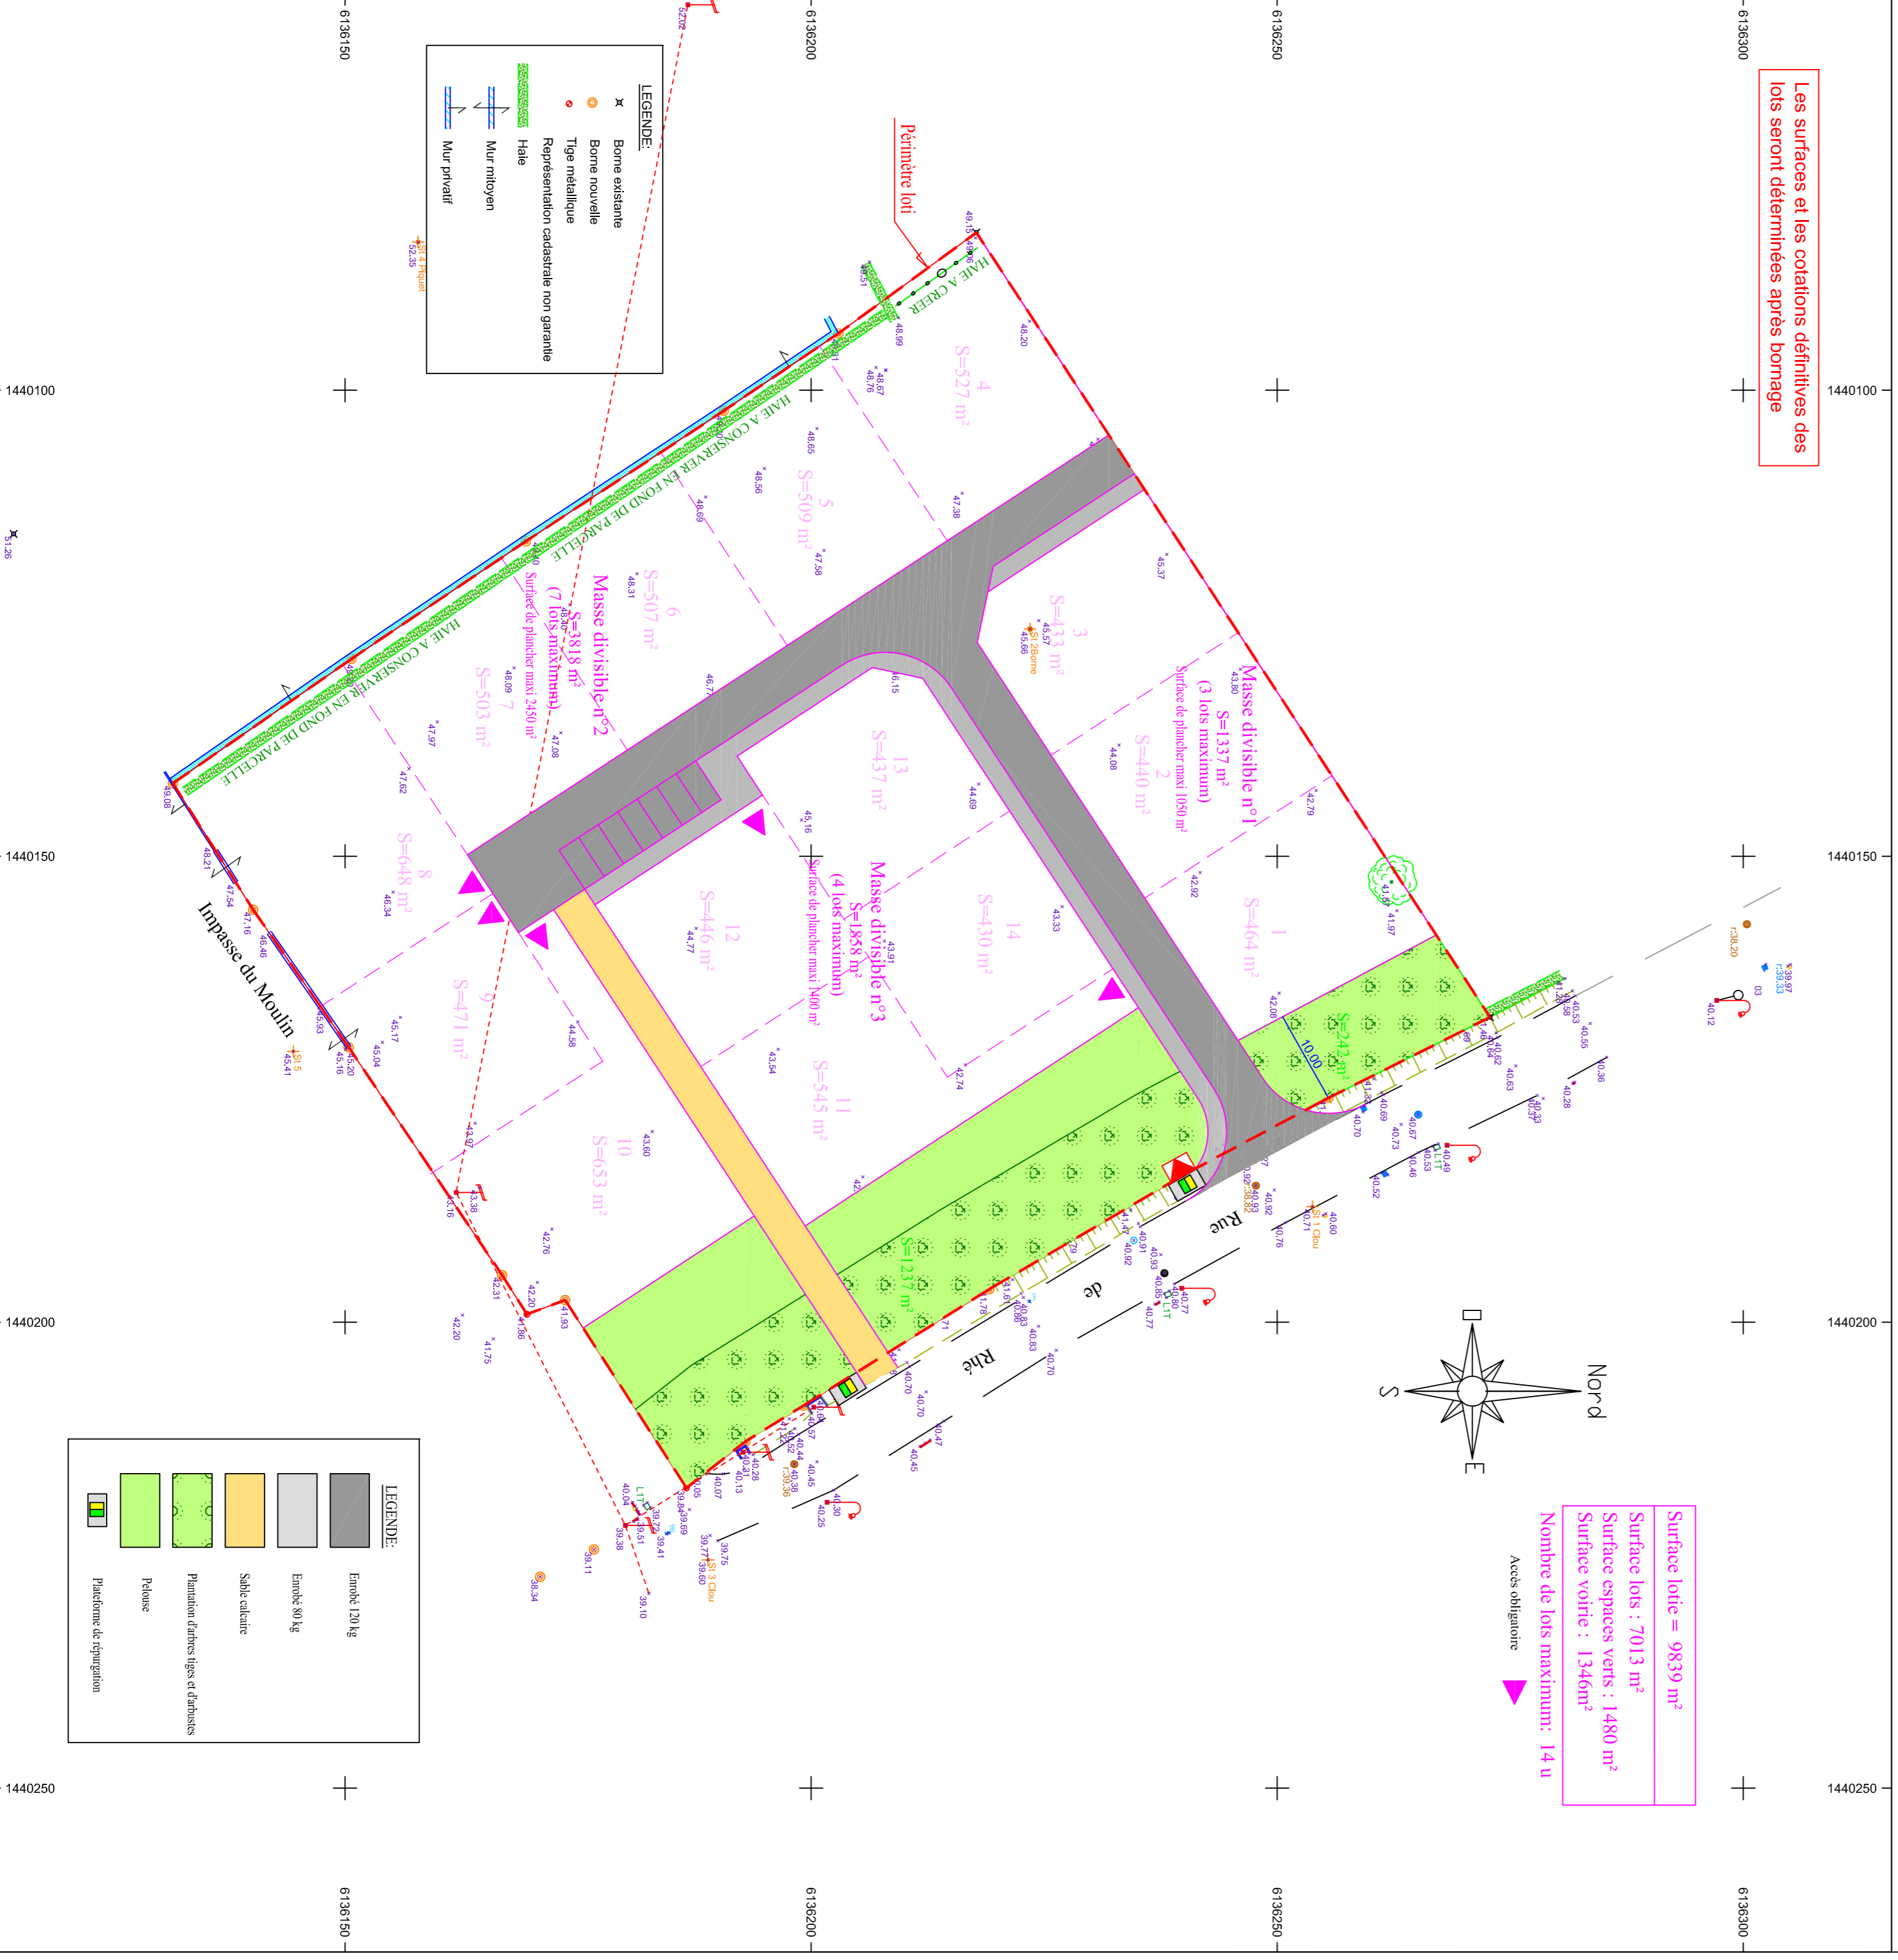

Les surfaces et les cotations définitives des lots seront déterminées après bornage

Surface lote = 9839 m²
 Surface lots : 7013 m²
 Surface espaces verts : 1480 m²
 Surface voirie : 1346m²
 Nombre de lots maximum: 14 u
 Axes obligatoires

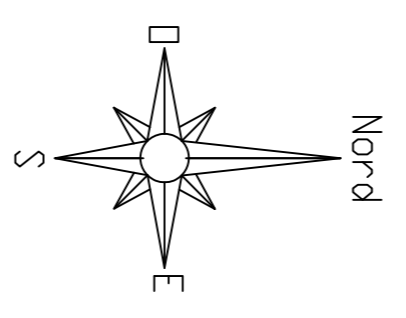

LEGENDE:

- X Borne existante
- o Borne nouvelle
- o Type métallique
- Représentation cadastrale non garantie
- Haie
- Mur moyen
- Mur provisoir

LEGENDE:

- Emank 120 kg
- Emank 90 kg
- Sabot calcaire
- Pavimentation d'espaces verts et d'allées
- Pavé
- Pavimentation de voirie