


: G

s le 11/04/2014 : A.E.F.H.I.J.K.L.M.N.O.Q.

ancrée dans le sol le 11/04/2014 : P

de clôture

e clôture mitoyen à son extrémité levant

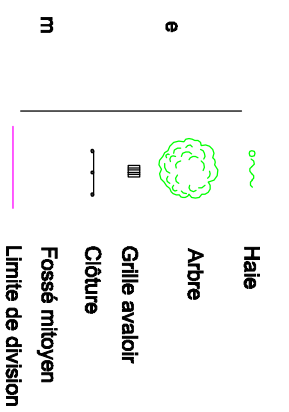

X	Y
1429942.8964	6128389.2444
1429912.9338	6128396.1295
1429912.8632	6128395.8222
1429901.3753	6128358.3460
1429895.6179	6128341.9657
1429882.2978	6128300.4547
1429875.7076	6128276.4256
1429898.1457	6128271.3420
1429912.1008	6128266.7369
1429914.0759	6128266.9439
1429918.0869	6128265.5437
1429921.8521	6128263.6783
1429942.0208	6128251.5084
1429960.0975	6128290.3516
1429976.0093	6128321.8748
1429925.5787	6128339.3877
1429928.8624	6128259.7613

-M-N-O / O-P-A : Limites définies le 11 Avril 2014

a propriété DAZELLE


atif à la propriété LIMOUZIN

propriété DAZELLE

06 du bâtiment implanté à l'intérieur de la propriété GOGUET e à la propriété GOGUET

a propriété DAZELLE dans la propriété DAZELLE

de fait constatée ce jour (M-N-O) e de fait constatée ce jour (A-B)

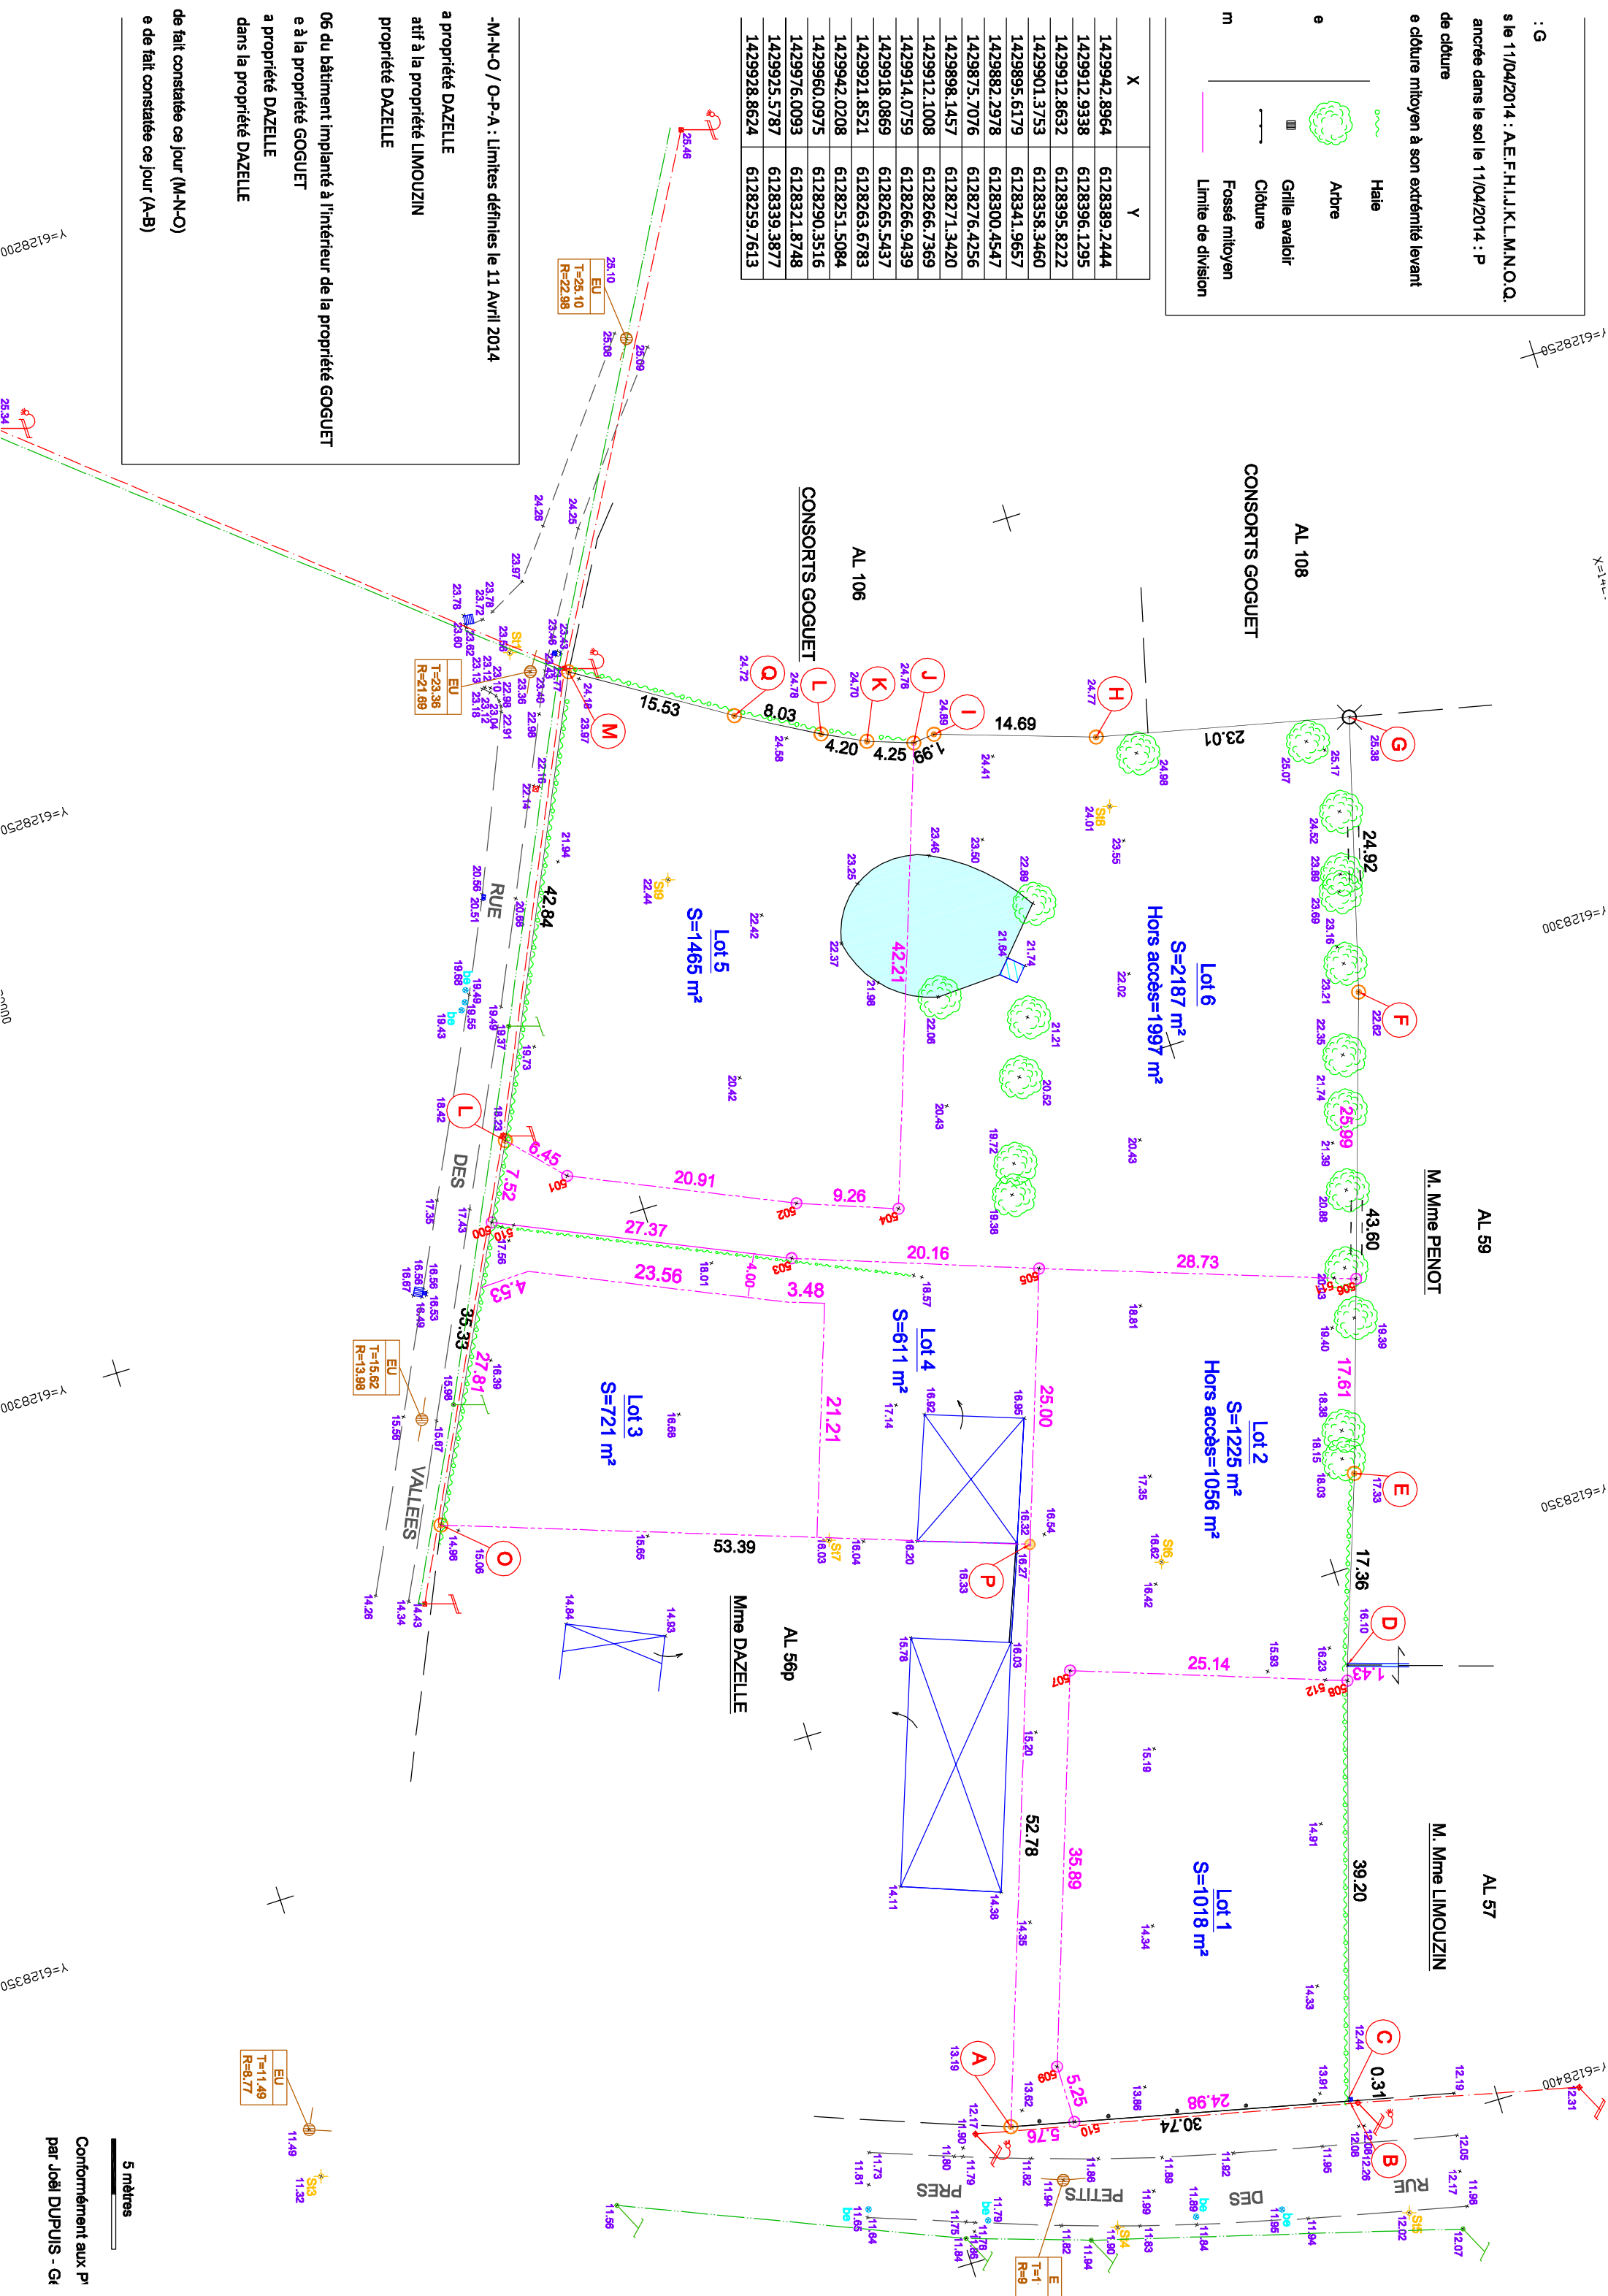

$x=144$

$y=6128250$

$y=6128250$

$x=144$

$y=6128300$

$y=6128350$

5 mètres

Conformément aux PI par Joël DUPUIS - G