

DEPARTEMENT DES DEUX-SEVRES

COMMUNE DE MAGNE


Route de Jousson

Cadastre section AD n° 1202 et 1208

PROJET D'AMENAGEMENT

PLAN DE BORNAGE

Echelle: 1/500

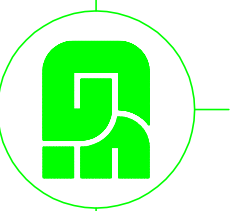

Ref:11-0164

Dressé par Joël DUPUIS - SARL GEO 3D
26-30 Avenue de Paris 79000 NIORT
Tel:05.49.17.24.90-Fax:05.49.17.24.99
Email:joel.dupuis@g3d.fr


MAGNE
Vu et accepté par le Lotisseur
(SARL Baptiste Ouest - M. MOREIRA

MAGNE
Vu et accepté par le Lotisseur
M. Le Maire

Date: le 24/08/2011 Copie: BDDCHU
N° de plan: 1301/2012
N° de plan: 09/02/2012
N° de plan: 04/07/2012
N° de plan: 04/04/2013

LEGENDE:

- Borne
- Station
- Bouche d'eau
- Regard de visite EU/EU
- Poteau Electrique
- Poteau Telephone
- Rue
- Candélabre
- Mur Existant
- Mur Privatif
- Mur Mitoyen
- Citerne Eau Potable
- Colnet Electricite
- Regard d'adcs Telephone
- Acces parcelle cadastrale
- Acces parcelle cadastrale

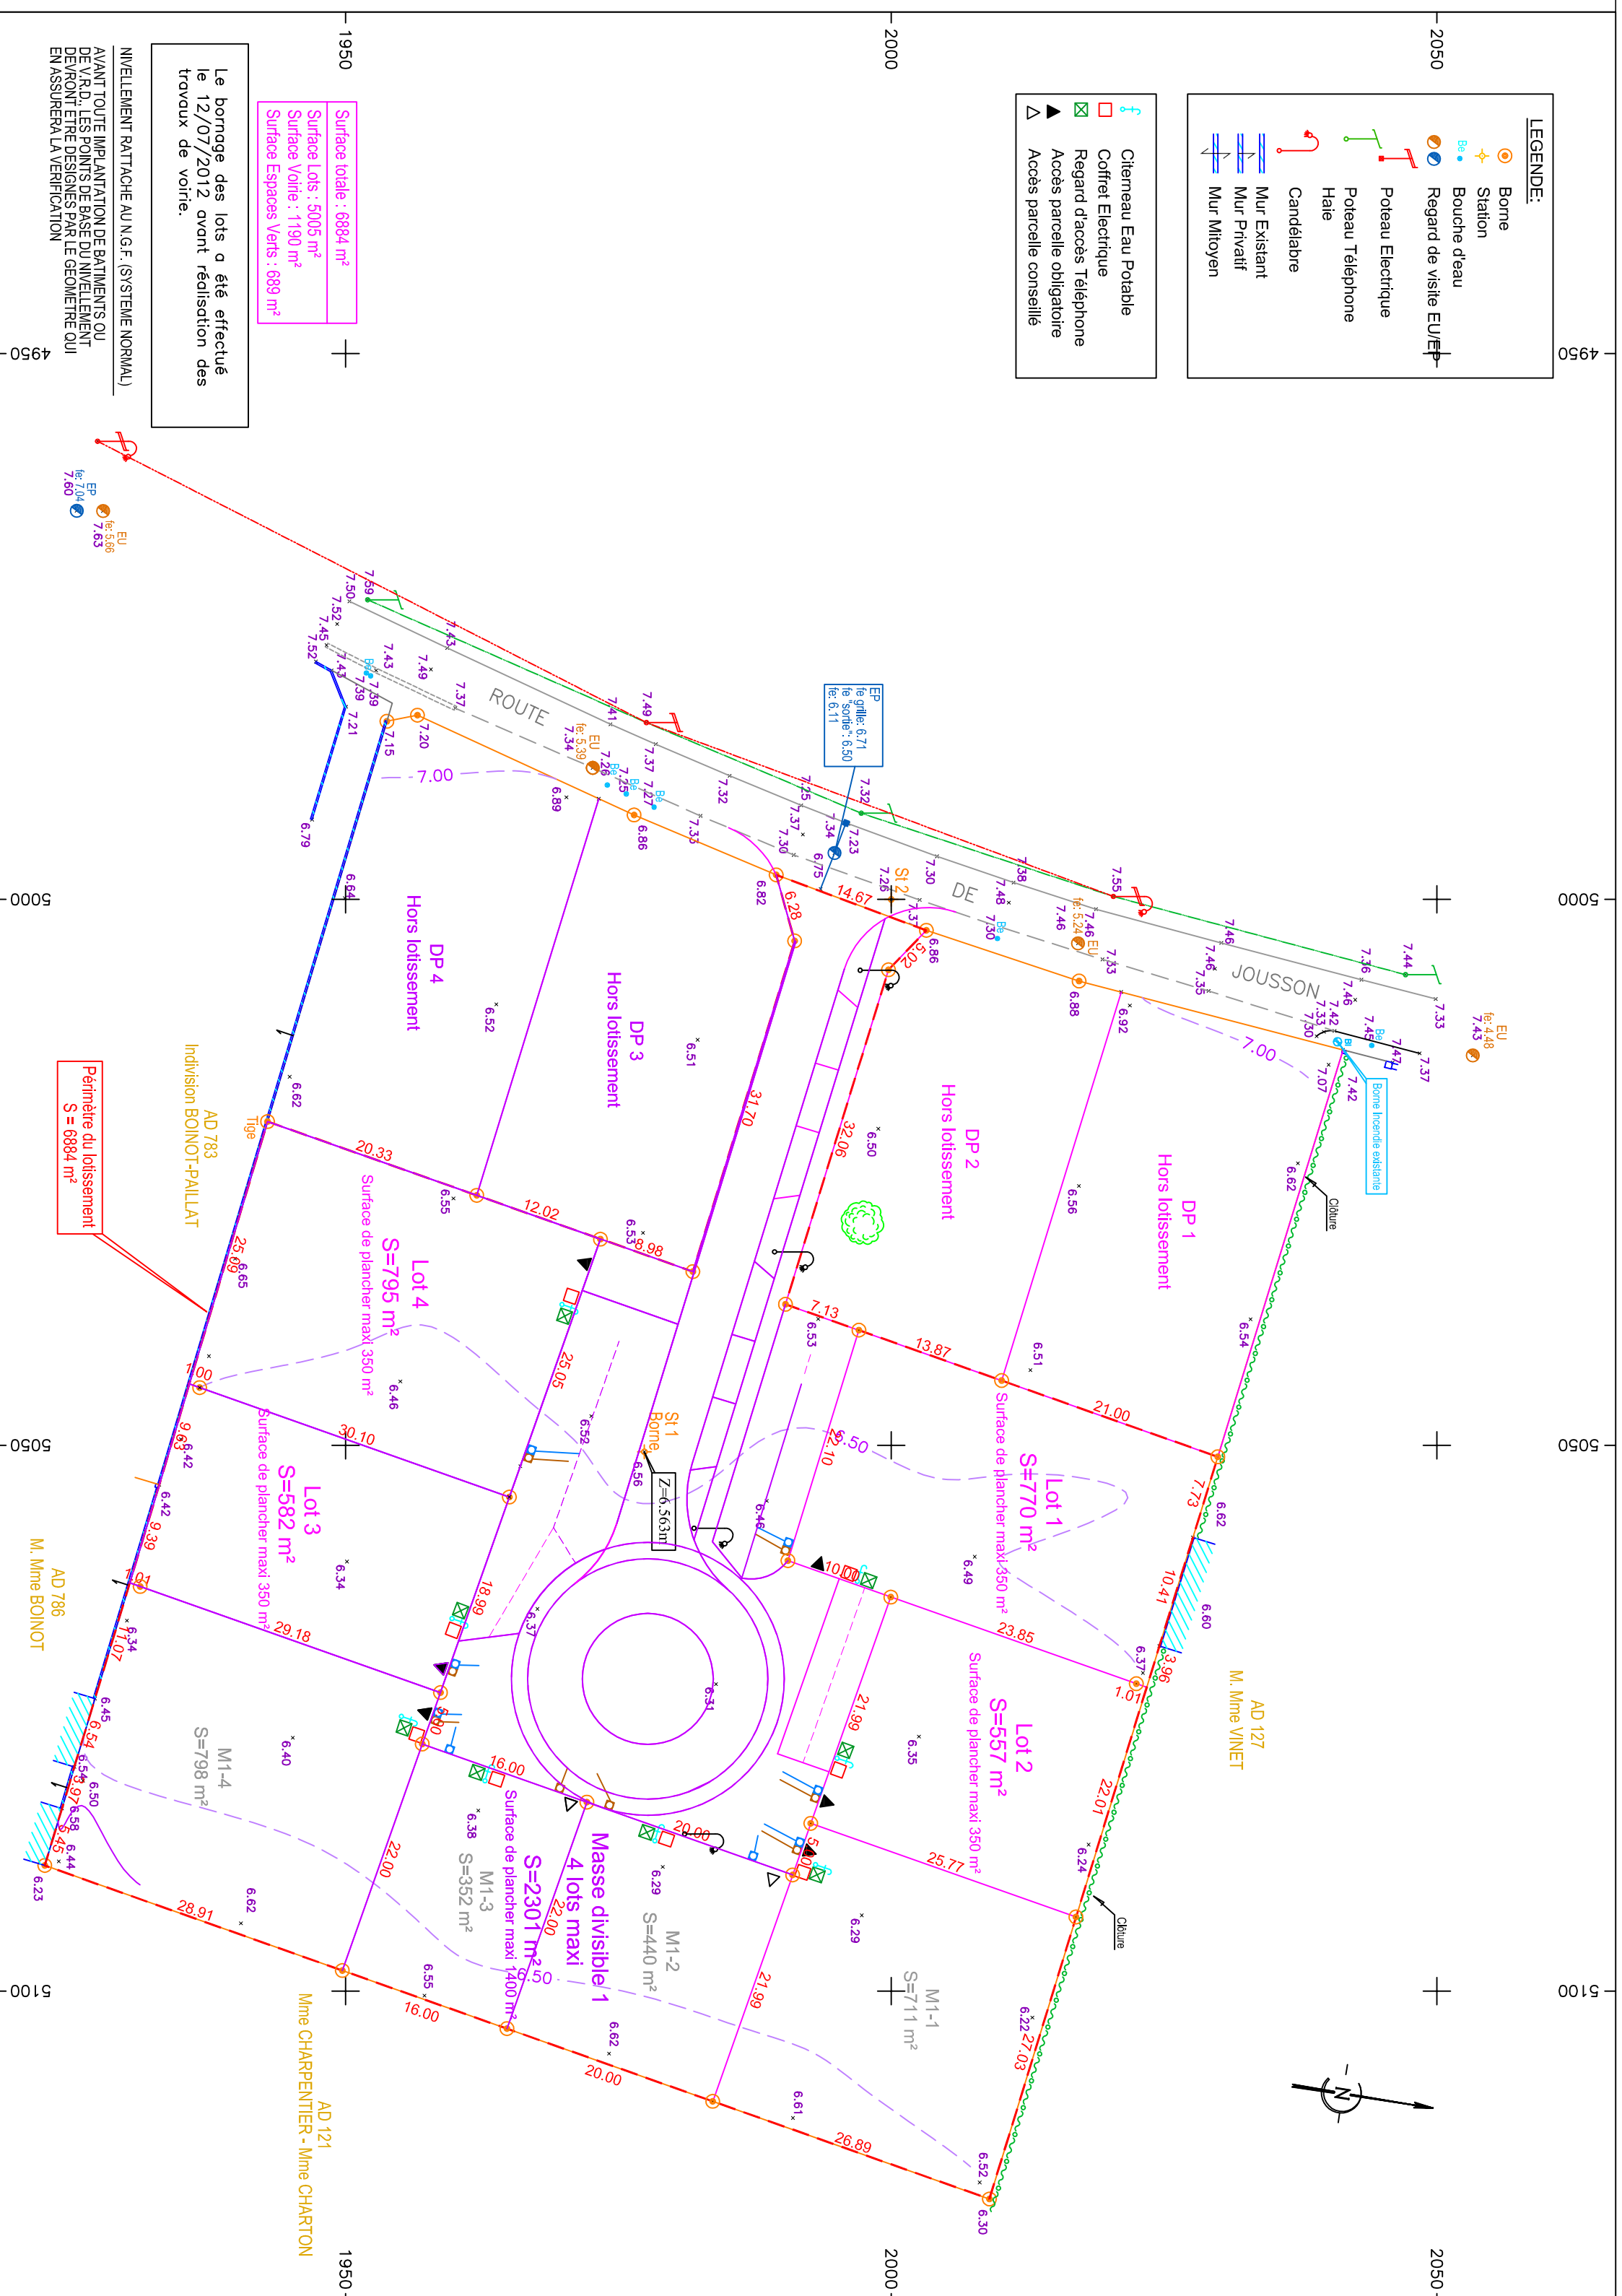

NIVEAU BERT RATTICHO ALIAGE (SYSTEME NORMAL)
AVANT TOUTE ENTREPRISE DE TRAVAUX DE BORNAGE, LE V.L.O. LES POINTS DE BASE DU NIVEAU EN UN POINT DE VISION, EN UN POINT DE VISIBILITE, EN UN POINT DE VISION, EN UN POINT DE VISIBILITE, EN UN POINT DE VISION, EN UN POINT DE VISIBILITE.