DEPARTEMENT DES DEUX SEVRES

PA4

VILLE DE NIORT

"le clos..."

Propriété sise Impasse de Chey
Cadastrée Section YY n°31,32 et 77
.....

PROJET D'AMENAGEMENT

PLAN DE COMPOSITION

Echelle = 1/500

Dressé par Joël DUPUIS – SARL GEO 3D
26–30 Avenue de Paris 79000 NIORT
Tel:05.49.17.24.90–Fax:05.49.17.24.99
Email:geo3dniort@geo3d.fr

Réf: 09-0349

NIORT Le Vu et accepté par le Lotisseur	NIORT Le Pour avis favorable Le Maire
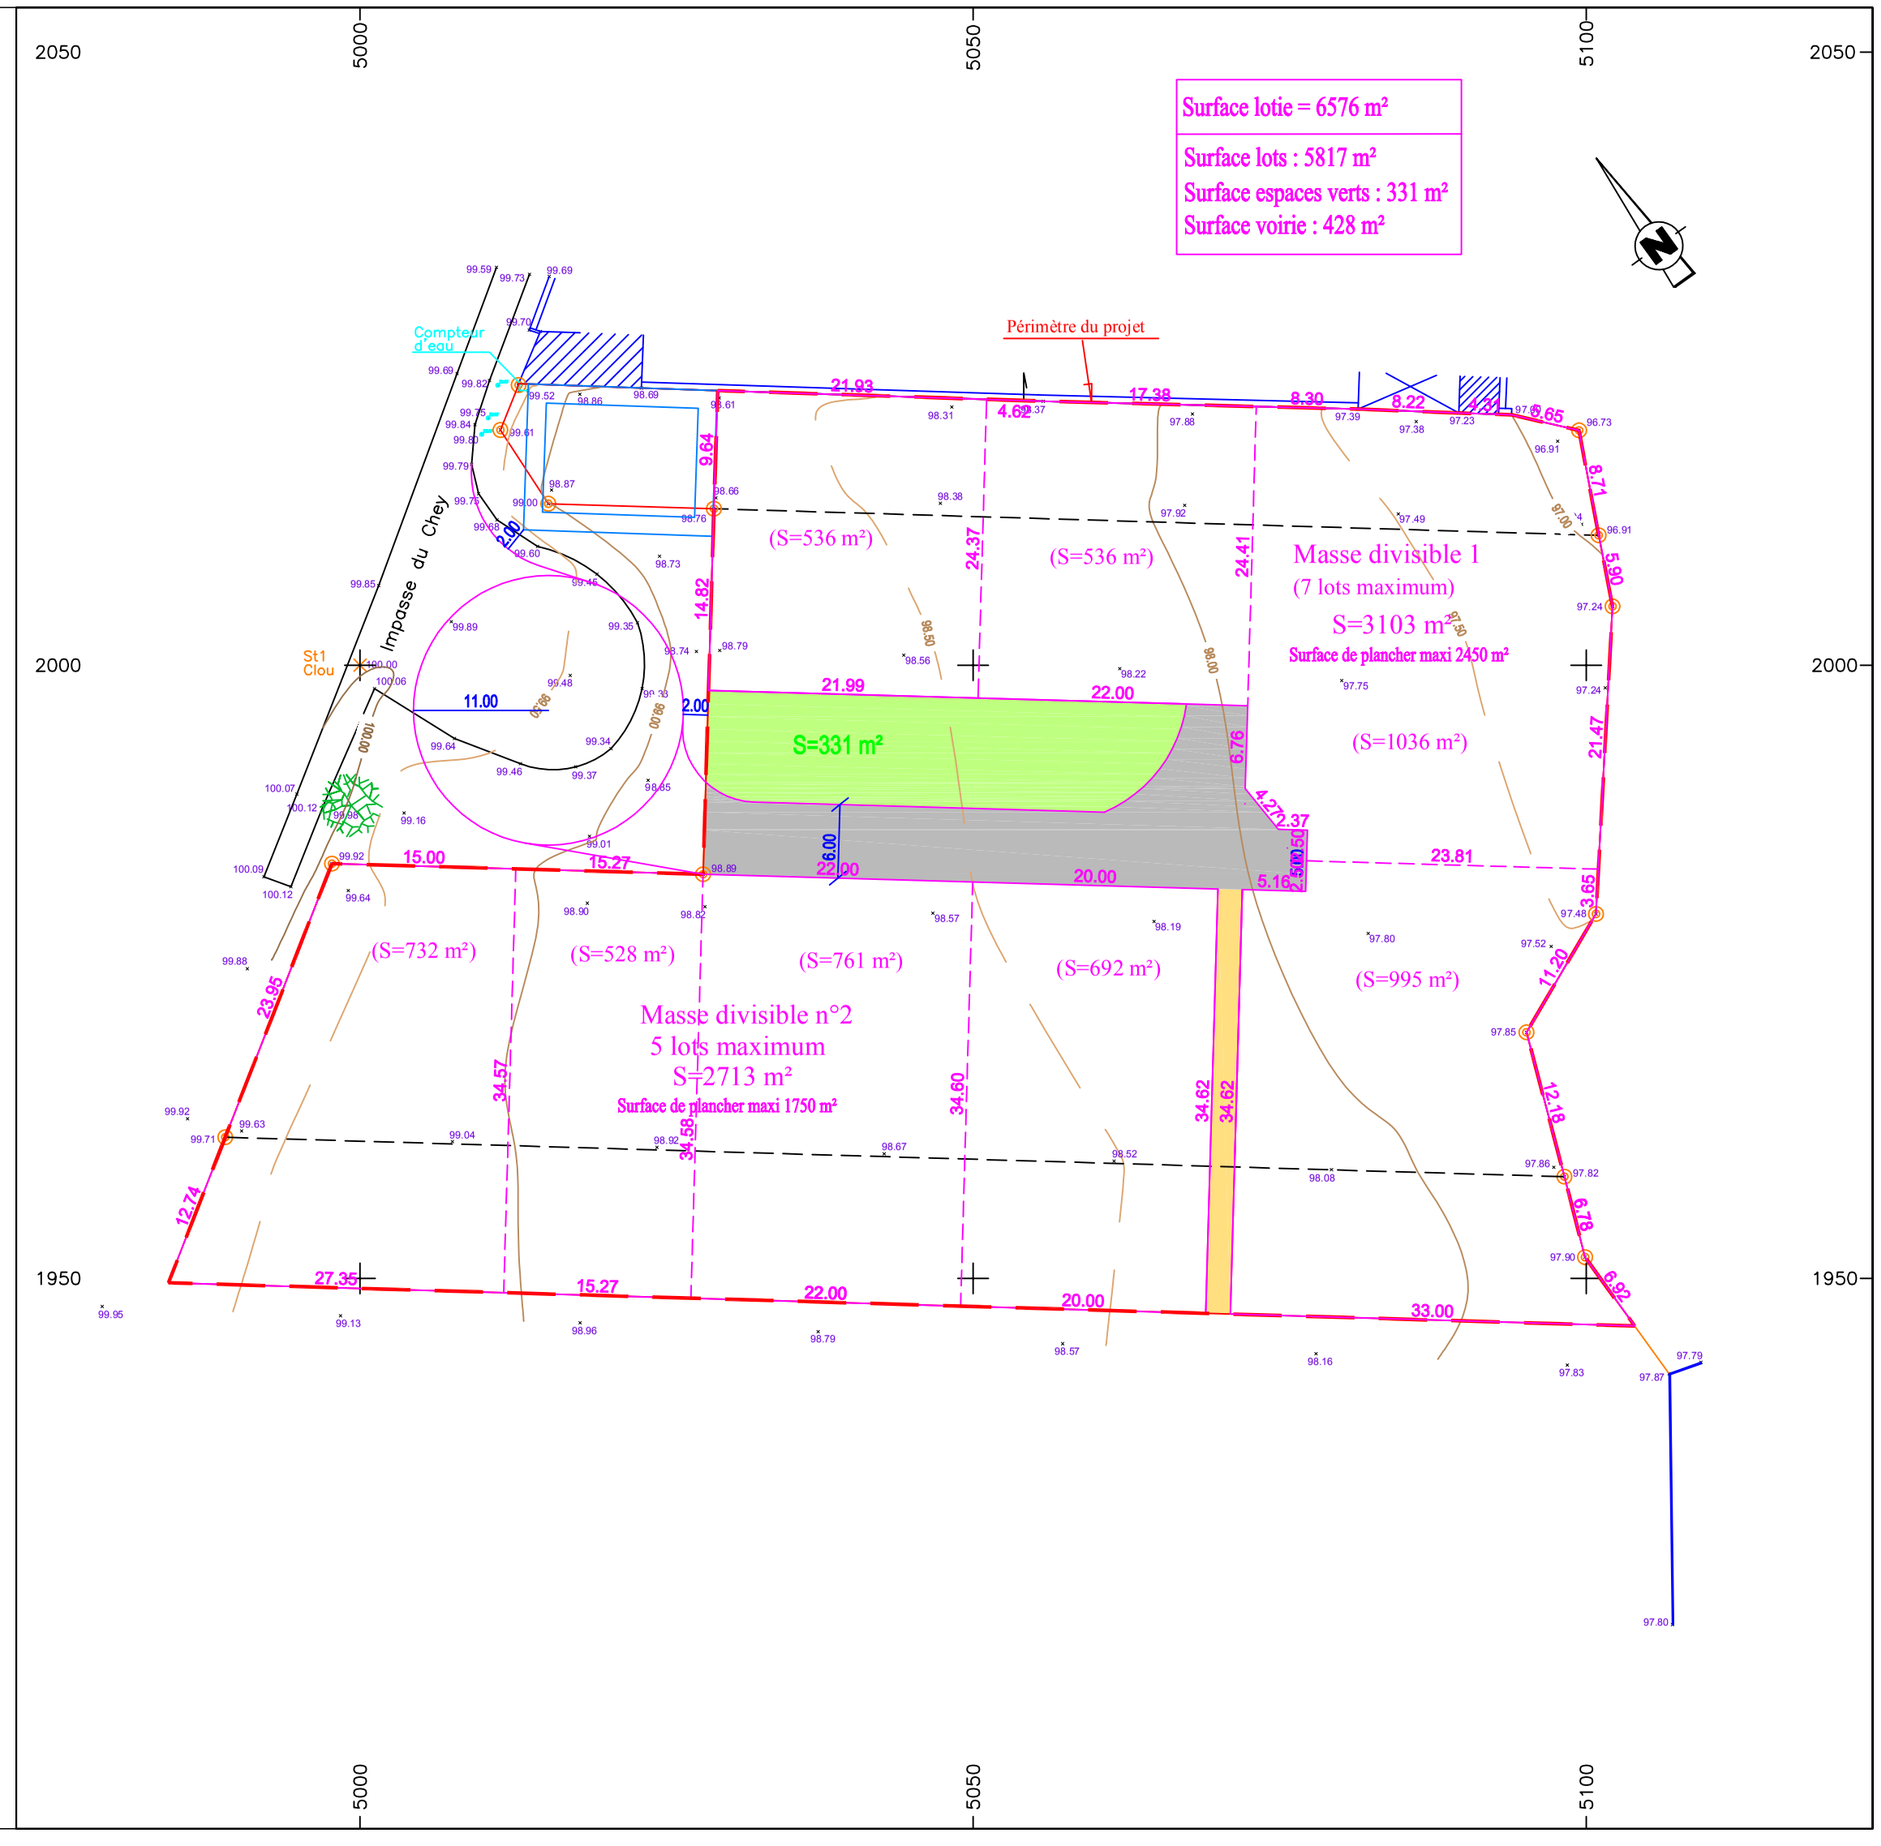
Date le : 28.04.2015	Modifié le : 07.03.2016 A.RENAULT	Modifié le :
Dessiné par : S. NOUZILLE	Modifié le : 12.04.2016	Modifié le :
Vérifié par : F. BERTHOME	Modifié le :	Modifié le :